


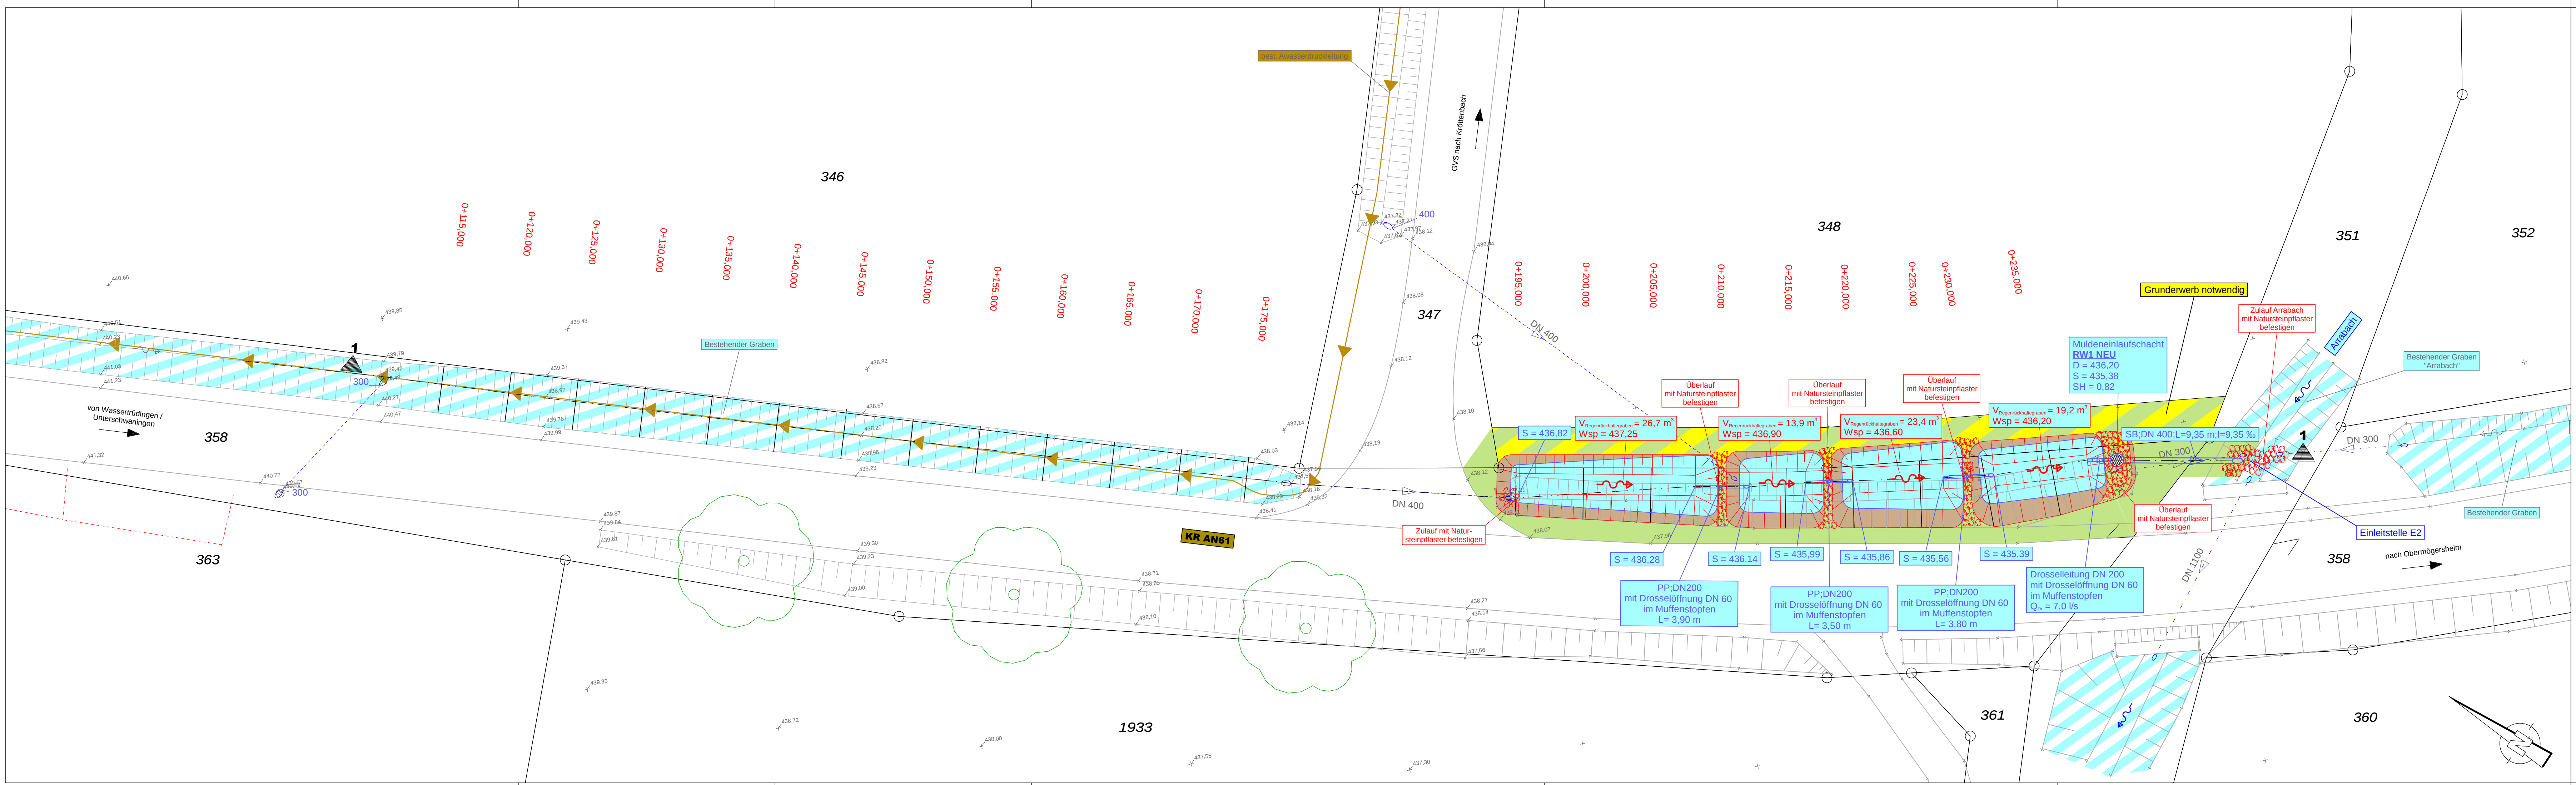

Zeichenerklärung

Planung

- Einschnittsböschung
- Regenrückhaltegraben
- Straßennebenfläche
- Asphalt aus-, und einbauen
- Böschung
- Stationierung
- Befestigung mit Natursteinen
- Druckleitung Bestand
- Stromleitung Bestand
- Graben Bestand

Entwässerung

- vorhanden
- geplant
- Rohrdurchlass / Drosselleitung
- Muldeneinlaufschacht

Verwaltung

- Flurstücksgrenze
- Flurstücksnummer

Vermessung

- Messpunkt
- gemessener Punkt
- Höhenbolzen
- Straßenablauf 50/50
- Straßenablauf 30/50
- Muldeneinlauf
- Schachtdeckel
- Durchlass
- Wasserschieber
- Unterflurhydrant
- Entlüfter
- Gasschieber
- Schild
- Laterne
- Strommast
- Verteilerkasten
- Entwässerungsrinne
- Zaun
- Hecke
- Laubbaum / Nadelbaum
- LS
- KF
- Geländer
- Böschung
- HB
- TB

Index	Art der Änderung	Datum	Bearbeiter	Prüfer
00	Planerstellung	11.09.2025	Reif/Nolp	Heller
01				
02				
03				
04				
05				

Ingenieurbüro Heller GmbH
Schornberg 30 | 91567 Herrieden | Tel.: 09825/9296-0 | Fax: -50
Internet: www.ib-heller.de | E-Mail: info@ib-heller.de

**Neubau Geh- und Radweg von
Unterschwaningen bis zum Bahnhof
Unterschwaningen i. Z. d. Kr AN 61**

Lageplan Regenrückhaltegräben

Gemeinde Unterschwaningen

Anlage: 5

Plannummer: 202303 /
Lageplan_Reg_Arrabach_Wasserschneid_neu.PLT

Leistungsphase:

Genehmigungsplanung

Maßstab: 1:200

Index / Datum: 00 / 11.09.2025

Entwurfsverfasser: Ingenieurbüro Heller GmbH

(Datum)

(Unterschrift)

(Datum)

(Unterschrift)