


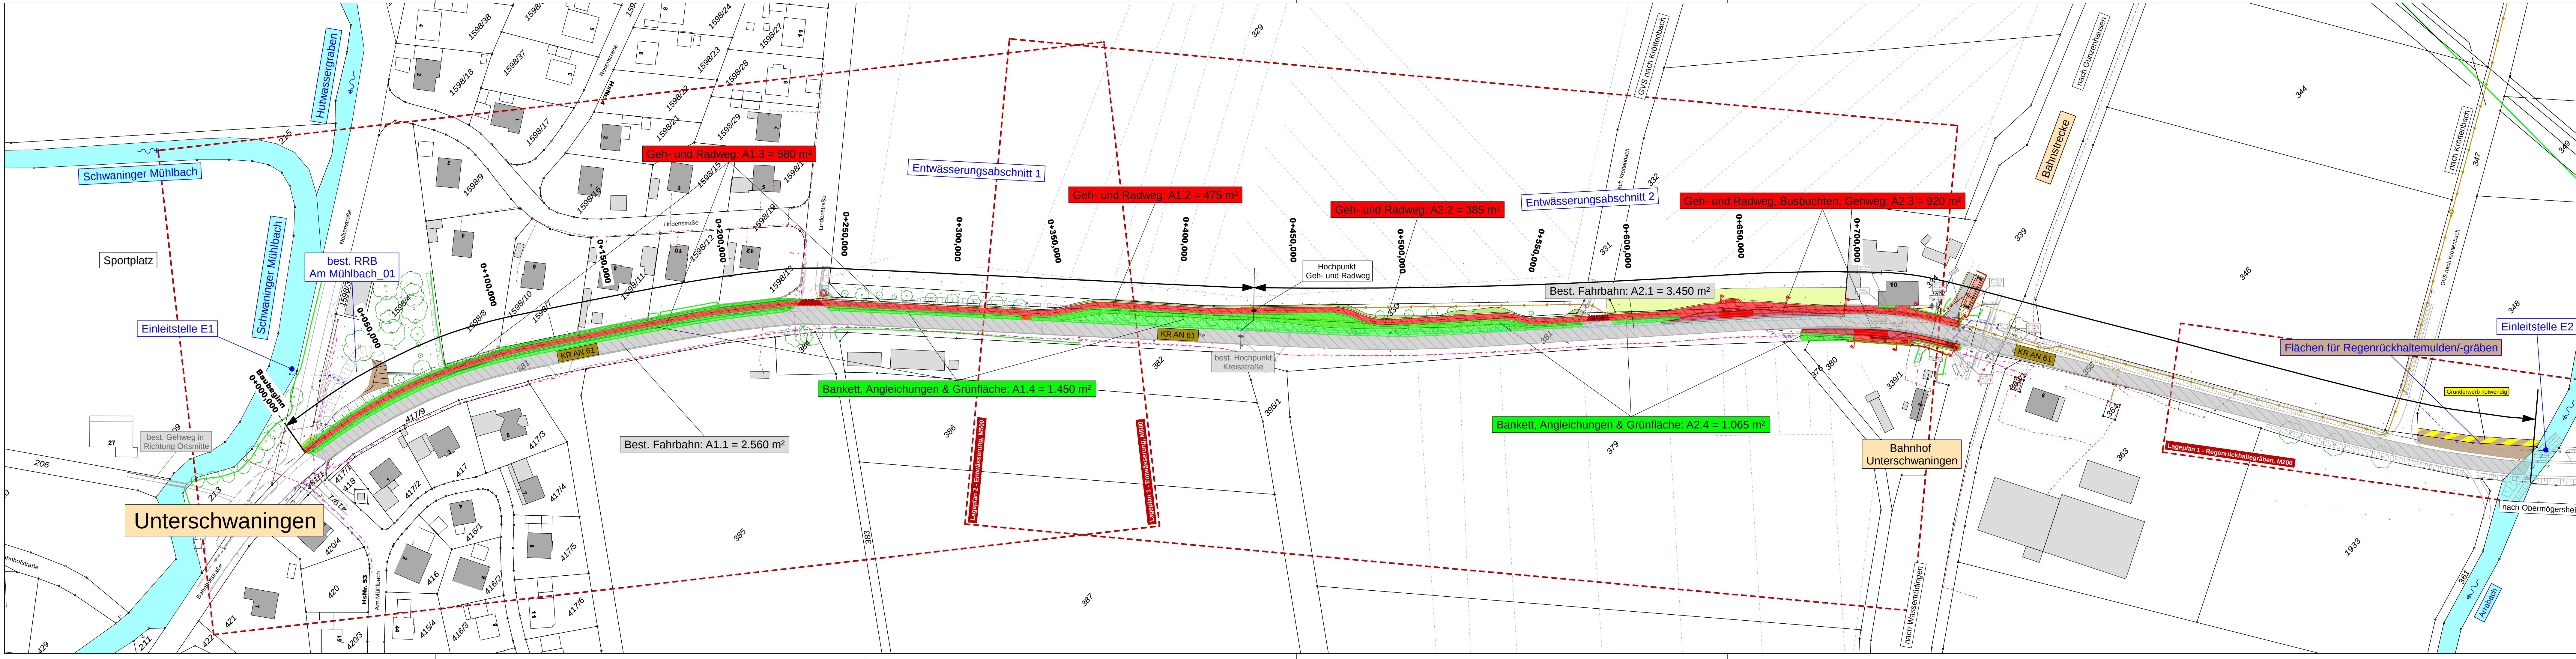

Legende

- best. Fahrbahn, Bahnhofstraße (KRAN61)
- gepl. Geh- und Radweg, Busbuchten, Gehweg
- Bankette, Angleichungen, Grünfläche
- Einleitstelle

Index	Art der Änderung	Datum	Bearbeiter	Prüfer
00	Planerstellung	11.09.2025	Reit/Eckert/Nölp	Heller
01				
02				
03				
04				
05				

Ingenieurbüro Heller GmbH

Scherberg 30 | 91567 Herrieden | Tel.: 09125/9296-0 | Fax: -50
Internet: www.ib-heller.de | E-Mail: info@ib-heller.de

Vorhabensbezeichnung:

Neubau Geh- und Radweg von Unterschwaningen bis zum Bahnhof Unterschwaningen i. Z. d. Kr AN 61

Anlage: 3

Plannummer: 2023263 / Übersichtsplan1201_Wasserrech.PLT

Leistungsphase: Genehmigungsplanung

Planbezeichnung: Übersichtsplan

Maßstab: 1:1000

Index / Datum: 00 / 11.09.2025

Vorhabensträger: Gemeinde Unterschwaningen

Entwurfsverfasser: Ingenieurbüro Heller GmbH